PLOT PLAN
OF LAND
KENSIGTON N. H.
SCALE 1" = 60' OCT 68
R.K. PARKER JR SURVEYOR

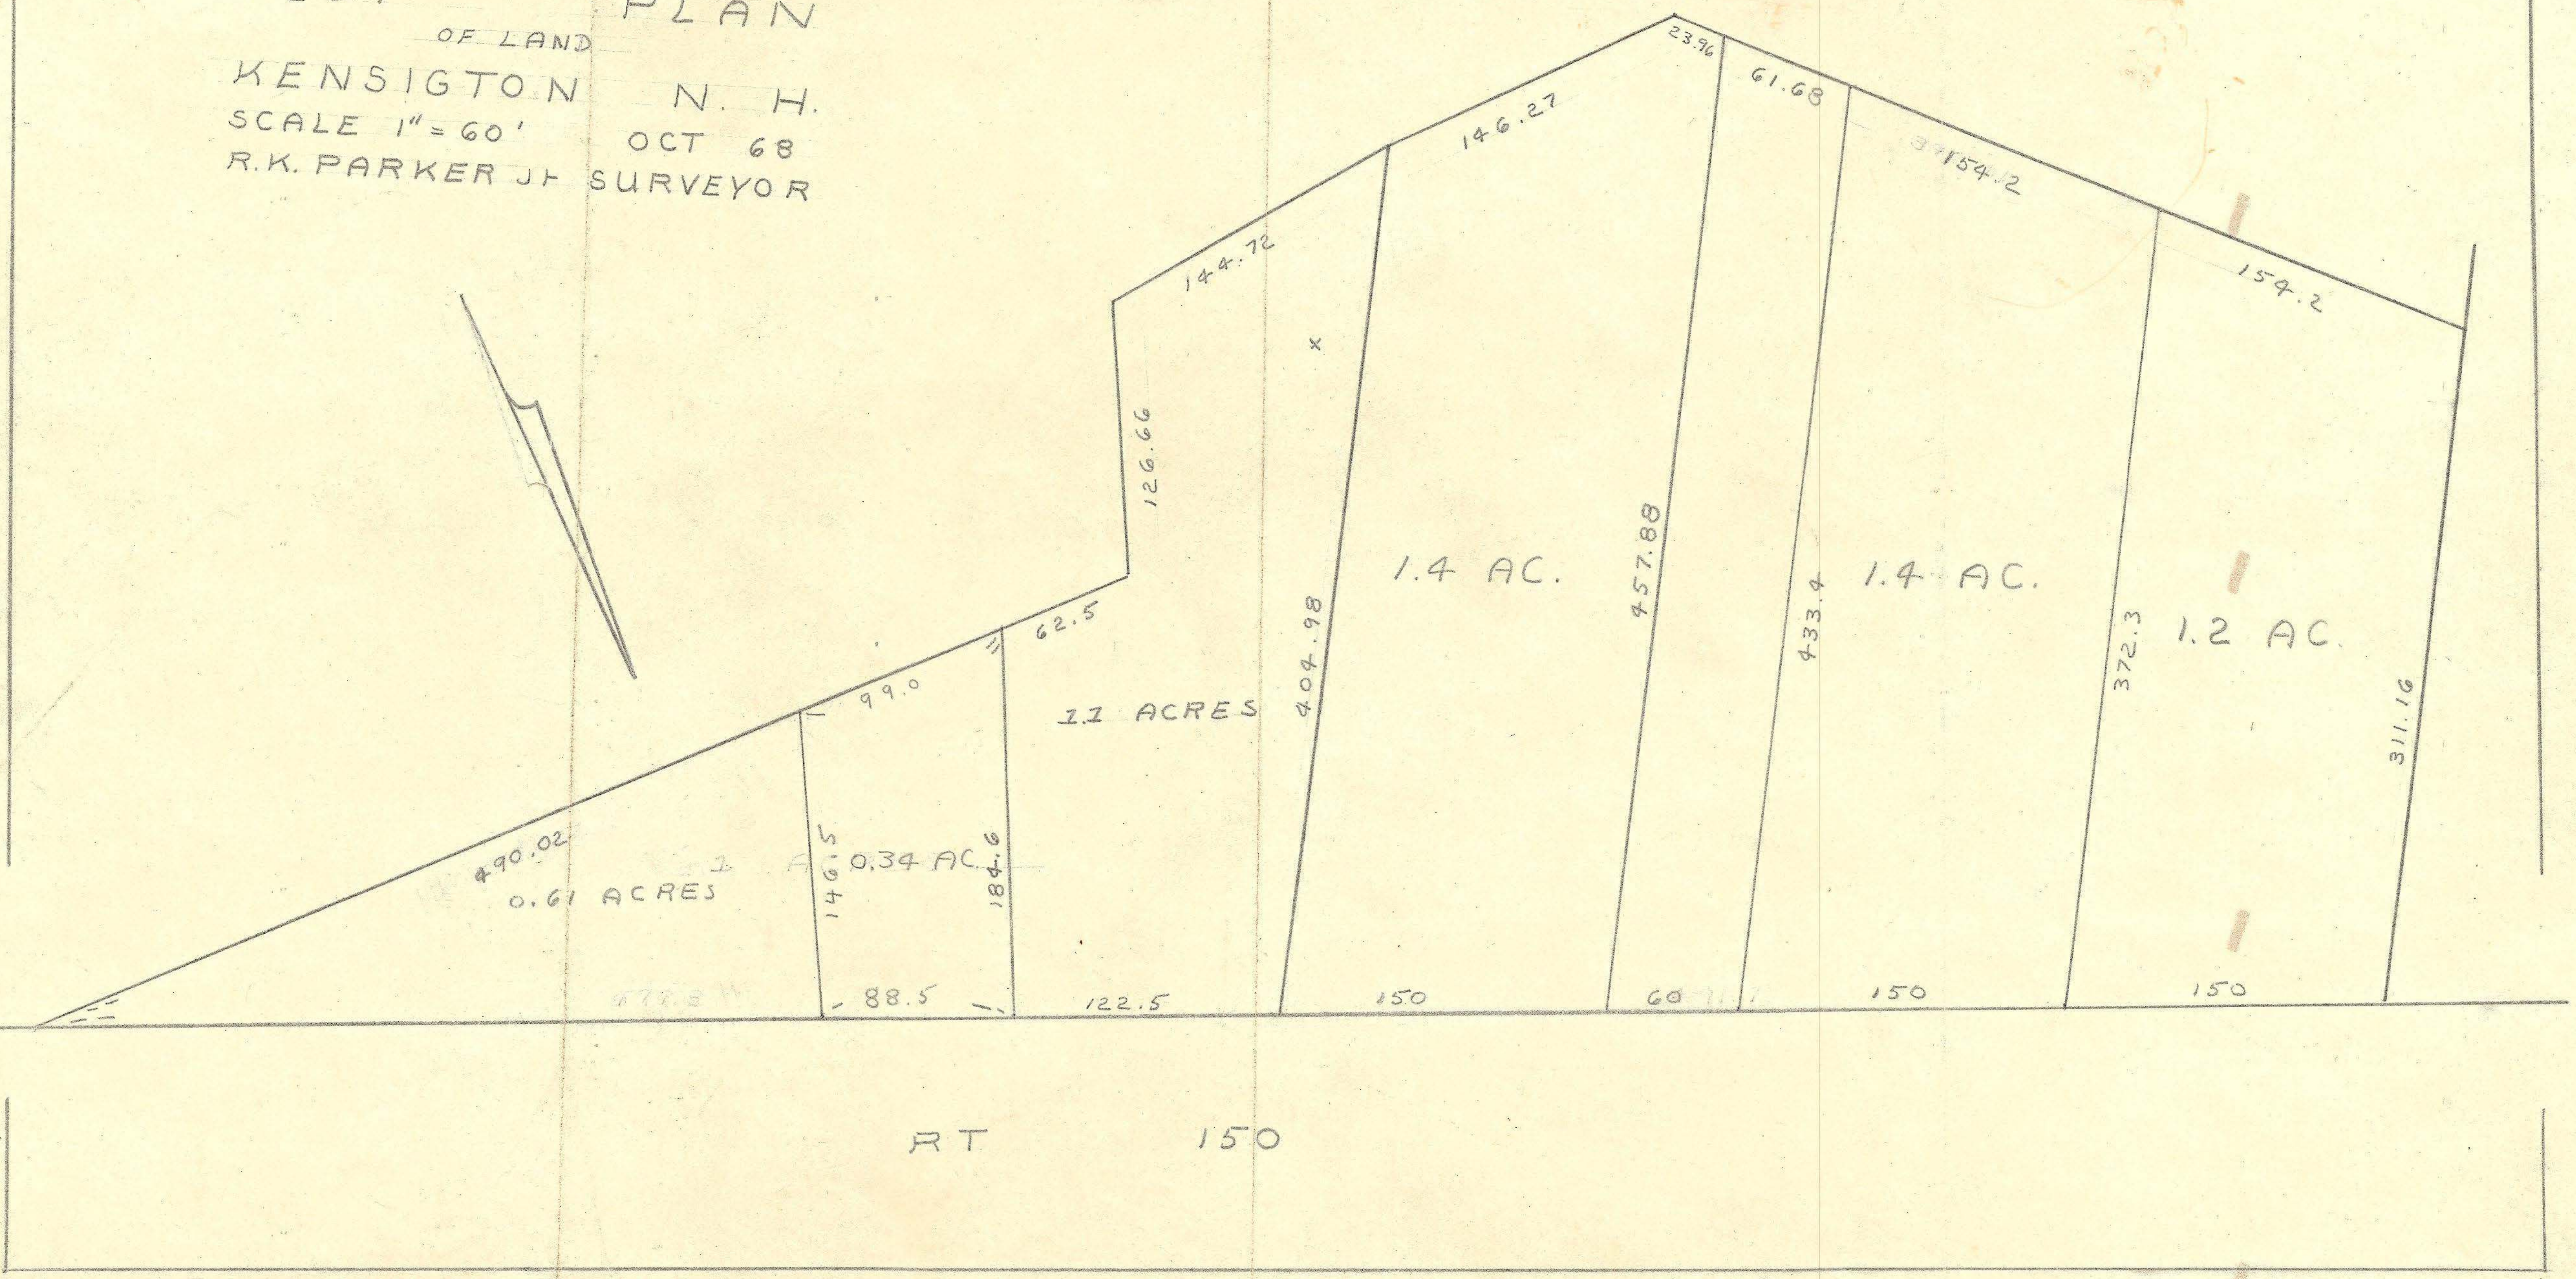
23.96
146.27
61.68
154.2
154.2
144.72
126.66
62.5
99.0
490.02
404.98
457.88
433.4
372.3
311.16
146.5
184.6
1.4 AC.
1.4 AC.
1.2 AC
1.1 ACRES
0.34 AC.
0.61 ACRES
88.5
122.5
150
60
150
150
RT 150

600

552.52
62.5
490.02

597.3
122.5
474.8

146.72
146.27
290.99

MORGAN

1"=60

772-5434

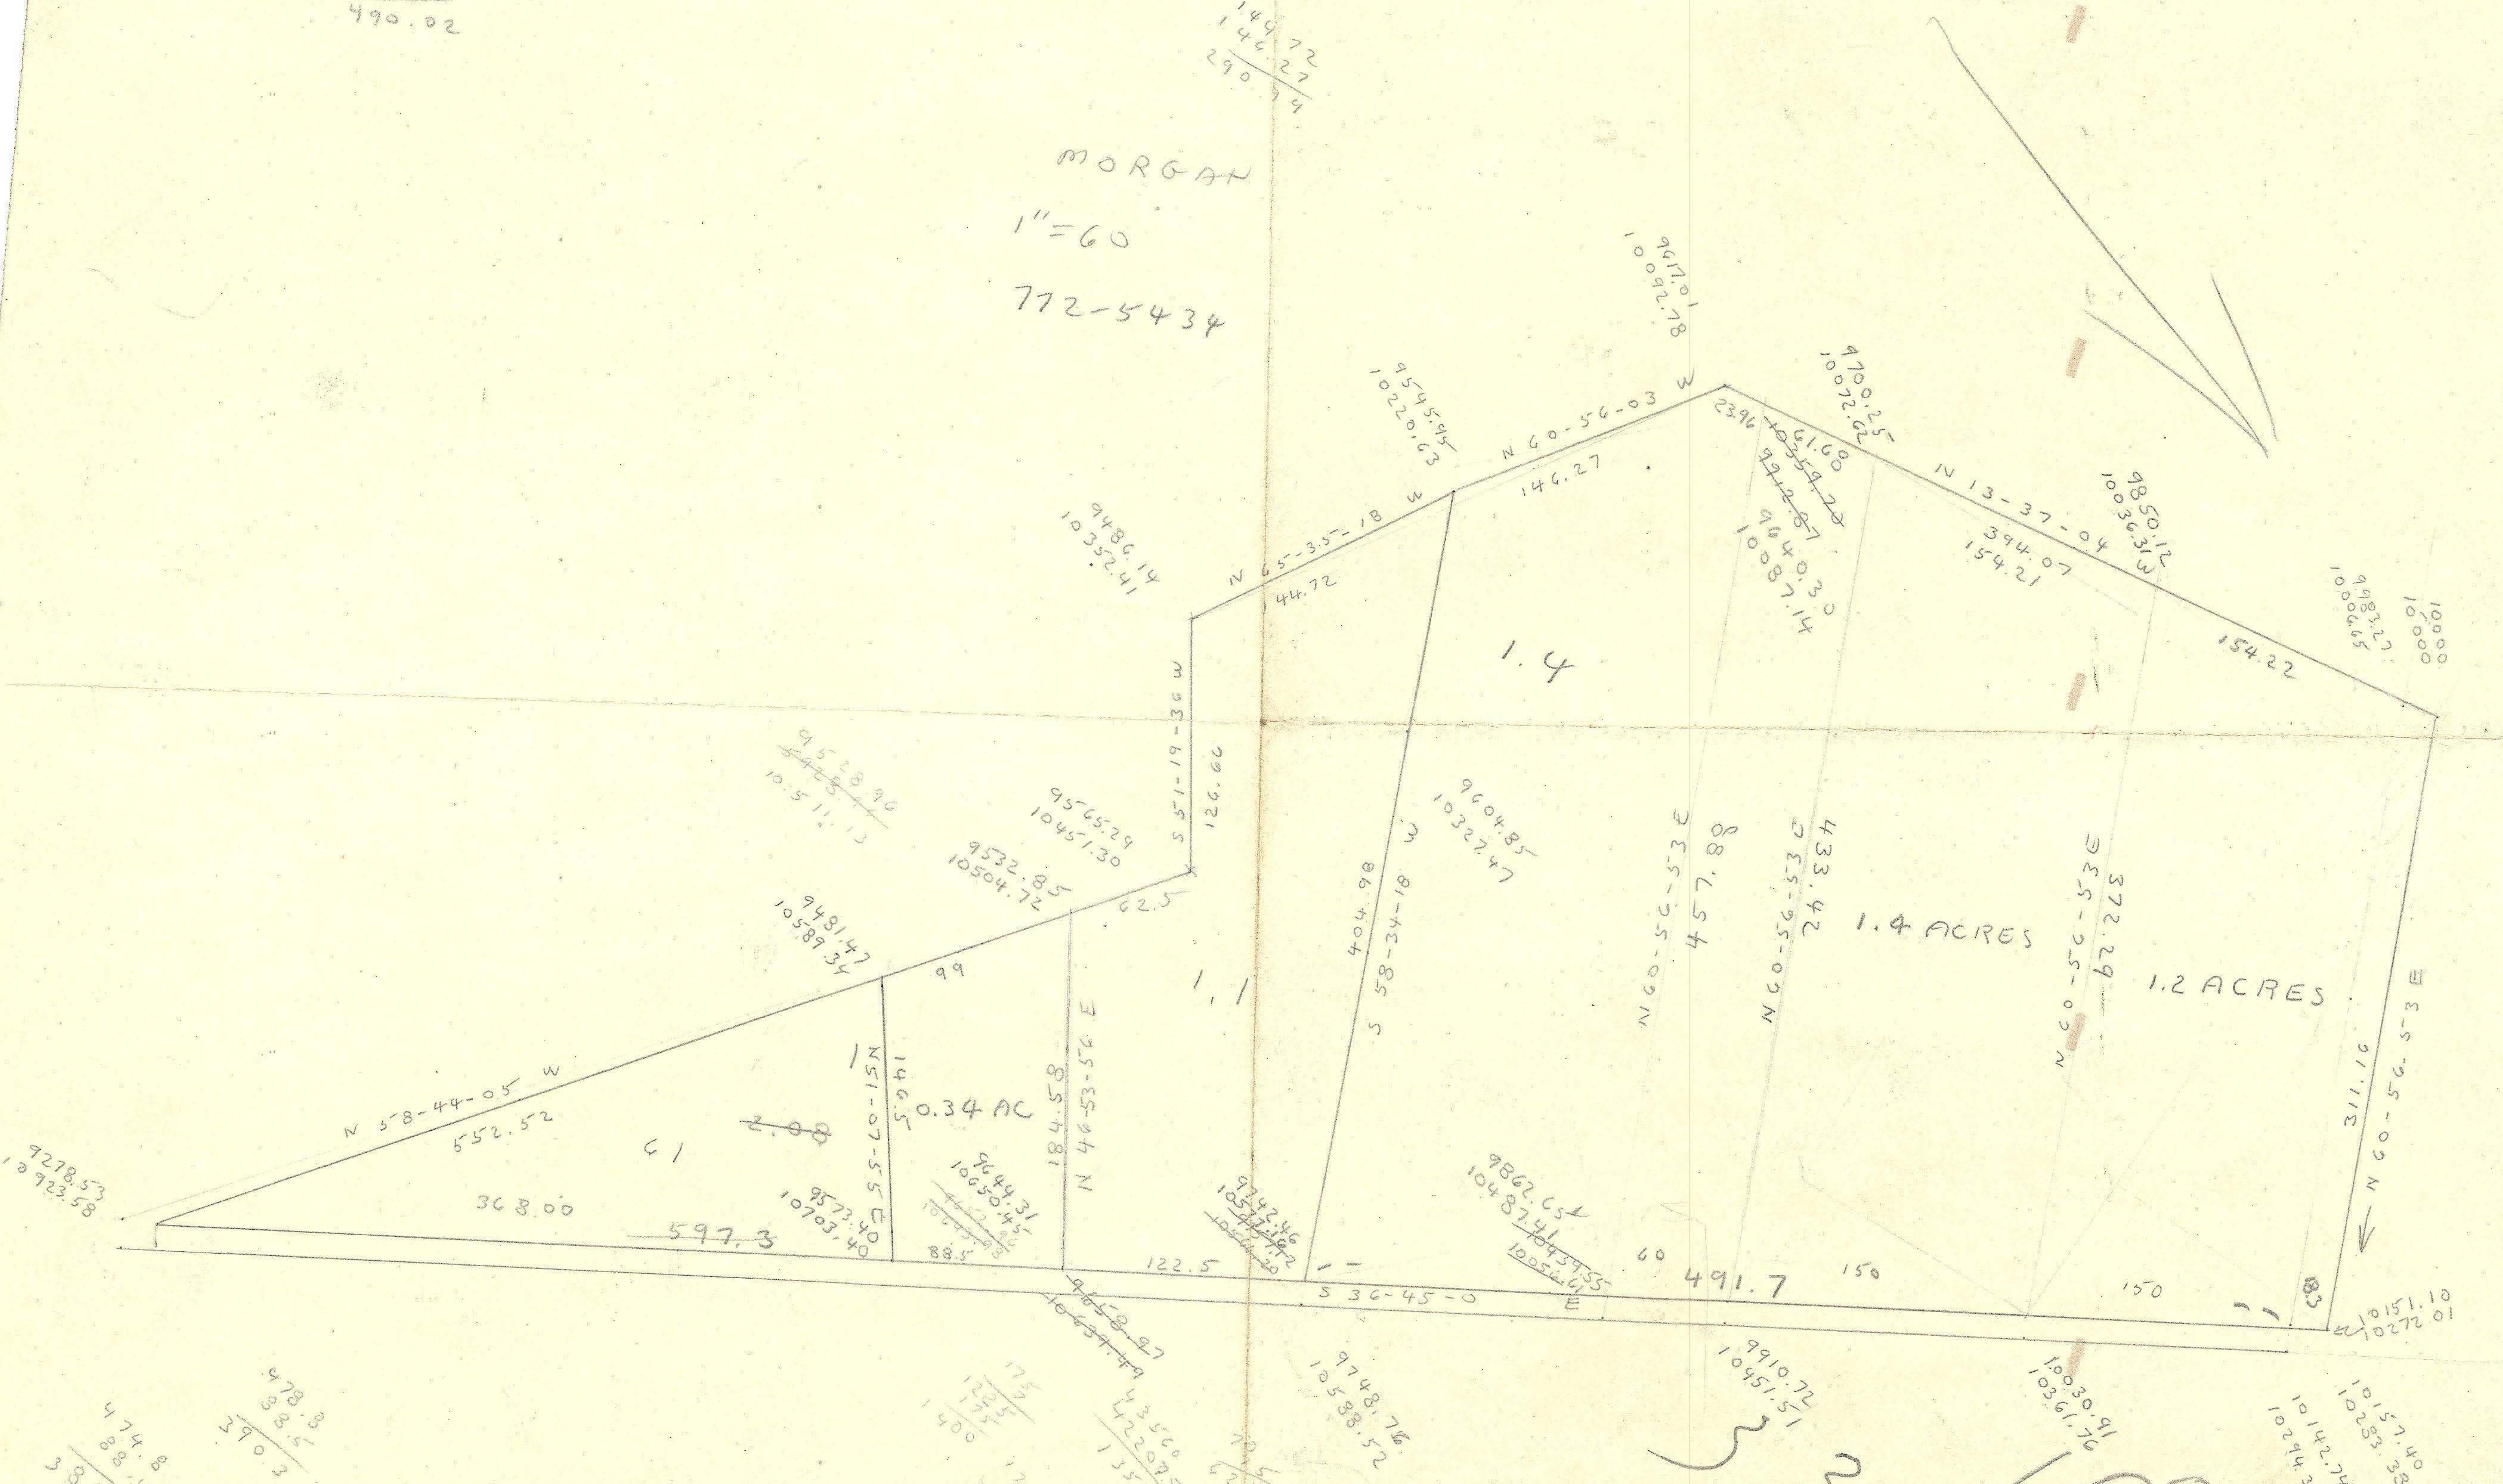

9617.01
10092.78
9545.95
10220.63
N 60-56-03 W
146.27
9700.25
10072.62
23.96
61.60
~~10359.20~~
~~9912.87~~
9640.30
10087.14
N 13-37-04
9850.12
10036.313
394.07
154.21
154.22
9983.27
10006.65
10000
10000
9486.14
10352.41
N 65-35-18 W
44.72
1.4
S 51-19-36 W
126.66
9528.96
~~9528.96~~
10511.13
9565.29
10451.30
9532.85
10504.72
9604.85
10322.47
404.98
S 58-34-18 W
N 60-56-53 E
457.88
N 60-56-53 E
433.42
1.4 ACRES
N 60-56-53 E
372.29
1.2 ACRES
311.16
N 60-56-53 E
9481.47
10589.34
62.5
99
1.1
N 58-44-05 W
552.52
146.5
N 51-07-55 E
0.34 AC
184.58
N 46-53-56 E
61
~~2.08~~
368.00
~~597.3~~
9573.40
10703.40
9644.31
10650.45
88.5
9278.53
10923.58
122.5
9742.46
~~10577.92~~
~~10556.20~~
9862.65
10487.41
~~10459.55~~
S 36-45-0 E
60
491.7
150
150
83
10151.10
10272.01
~~9658.97~~
~~10634.49~~
9748.76
10588.52
9910.72
10451.51
10030.91
10361.76
10157.40
10283.33
10142.74
10294.33

474.8
88.5
386.3

478.8
88.5
390.3

175
122.5
175
1400

43520
42209.72
1353

3

3

600